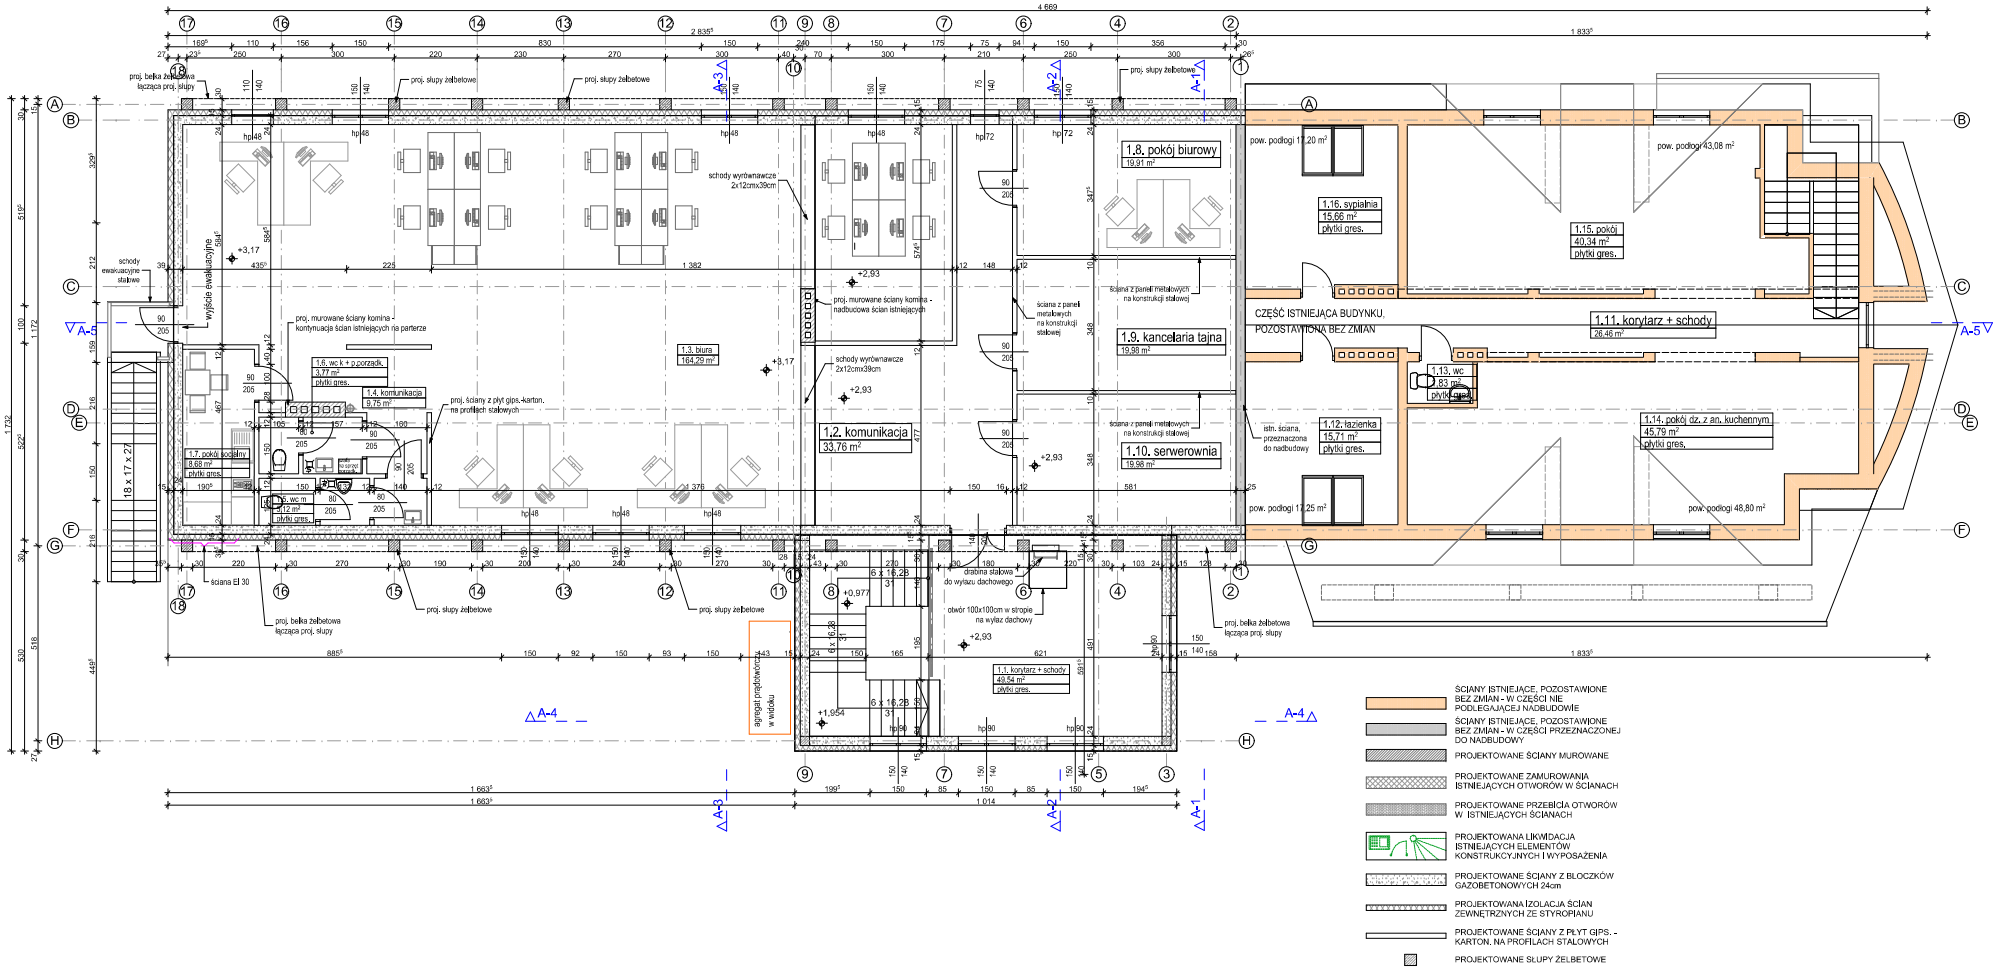
1.8. pokój biurowy
19,91 m²
1.9. kancelaria tajna
19,98 m²
1.10. serwerownia
19,98 m²
1.2. komunikacja
33,76 m²
1.3. biura
164,29 m²
1.4. komunikacja
9,75 m²
1.6. wc k + p porządk.
3,77 m²
płytki gres.
1.7. pokój socjalny
8,68 m²
płytki gres.
1.1. korytarz + schody
49,54 m²
płytki gres.
CZĘŚĆ ISTNIEJĄCA BUDYNKU,
POZOSTAWIONA BEZ ZMIAN
1.11. korytarz + schody
26,46 m²
1.12. łazienka
15,71 m²
płytki gres.
1.13. wc
3,83 m²
płytki gres.
1.14. pokój dz. z an. kuchennym
45,79 m²
płytki gres.
1.15. pokój
40,34 m²
płytki gres.
1.16. sypialnia
15,66 m²
płytki gres.
pow. podłogi 11,20 m²
pow. podłogi 43,08 m²
pow. podłogi 11,25 m²
pow. podłogi 48,80 m²
istn. ściana, przeznaczona do nadbudowy
schody ewakuacyjne stalowe
wyjście ewakuacyjne
schody wyrównawcze 2x12cmx39cm
proj. murowane ściany komina - nadbudowa ścian istniejących
proj. murowane ściany komina - kontynuacja ścian istniejących na parterze
proj. ściany z płyt gips.-karton. na profilach stalowych
ściana z paneli metalowych na konstrukcji stalowej
proj. belka żelbetowa łącząca proj. słupy
proj. słupy żelbetowe
ściana El 30
18 x 17 x 27
6 x 16,28
drobna stalowa do wyłazu dachowego
otwór 100x100cm w stropie na wyłaz dachowy
agregat projektowanych w wiatrołu
ŚCIANY ISTNIEJĄCE, POZOSTAWIONE BEZ ZMIAN - W CZĘŚCI NIE PODLEGAJĄCEJ NADBUDOWIE
ŚCIANY ISTNIEJĄCE, POZOSTAWIONE BEZ ZMIAN - W CZĘŚCI PRZEZNACZONEJ DO NADBUDOWY
PROJEKTOWANE ŚCIANY MUROWANE
PROJEKTOWANE ZAMUROWANIA ISTNIEJĄCYCH OTWORÓW W ŚCIANACH
PROJEKTOWANE PRZEBICIA OTWORÓW W ISTNIEJĄCYCH ŚCIANACH
PROJEKTOWANA LIKWIDACJA ISTNIEJĄCYCH ELEMENTÓW KONSTRUKCYJNYCH I WYPOSAŻENIA
PROJEKTOWANE ŚCIANY Z BLOCZKÓW GAZOBETONOWYCH 24cm
PROJEKTOWANA IZOLACJA ŚCIAN ZEWNĘTRZNYCH ZE STYROPIANU
PROJEKTOWANE ŚCIANY Z PŁYT GIPS. - KARTON. NA PROFILACH STALOWYCH
PROJEKTOWANE SŁUPY ŻELBETOWE